
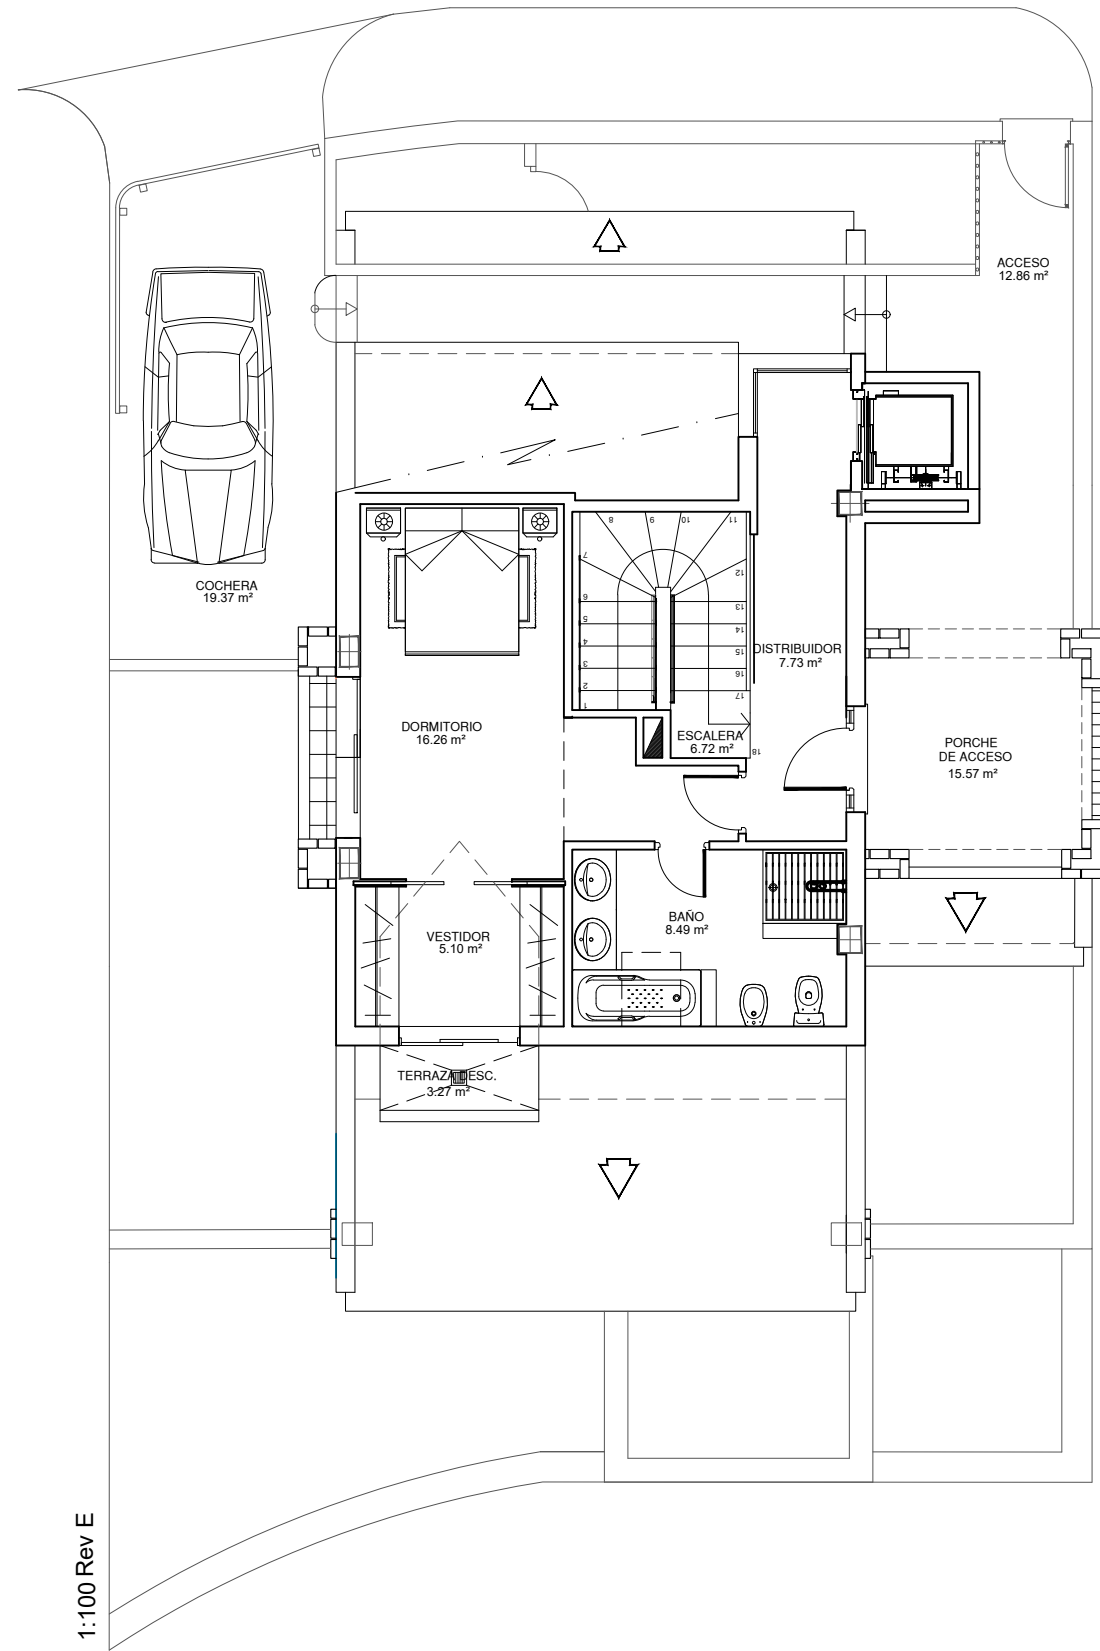
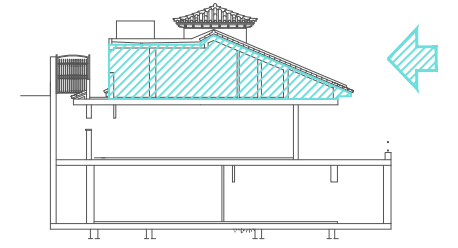





VILLA N°34
Emplazamiento

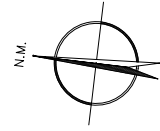

1:100 Rev E




VILLA N°34
Nivel Superior

NOTA: EL EQUIPAMIENTO Y EL MOBILIARIO DEL PLANO SON SOLO ORIENTATIVOS NO ENTENDIENDOSE INCLUIDOS EN EL CONTRATO, SALVO LO INDICADO EXPLICITAMENTE EN LA MEMORIA DE CALIDADES.

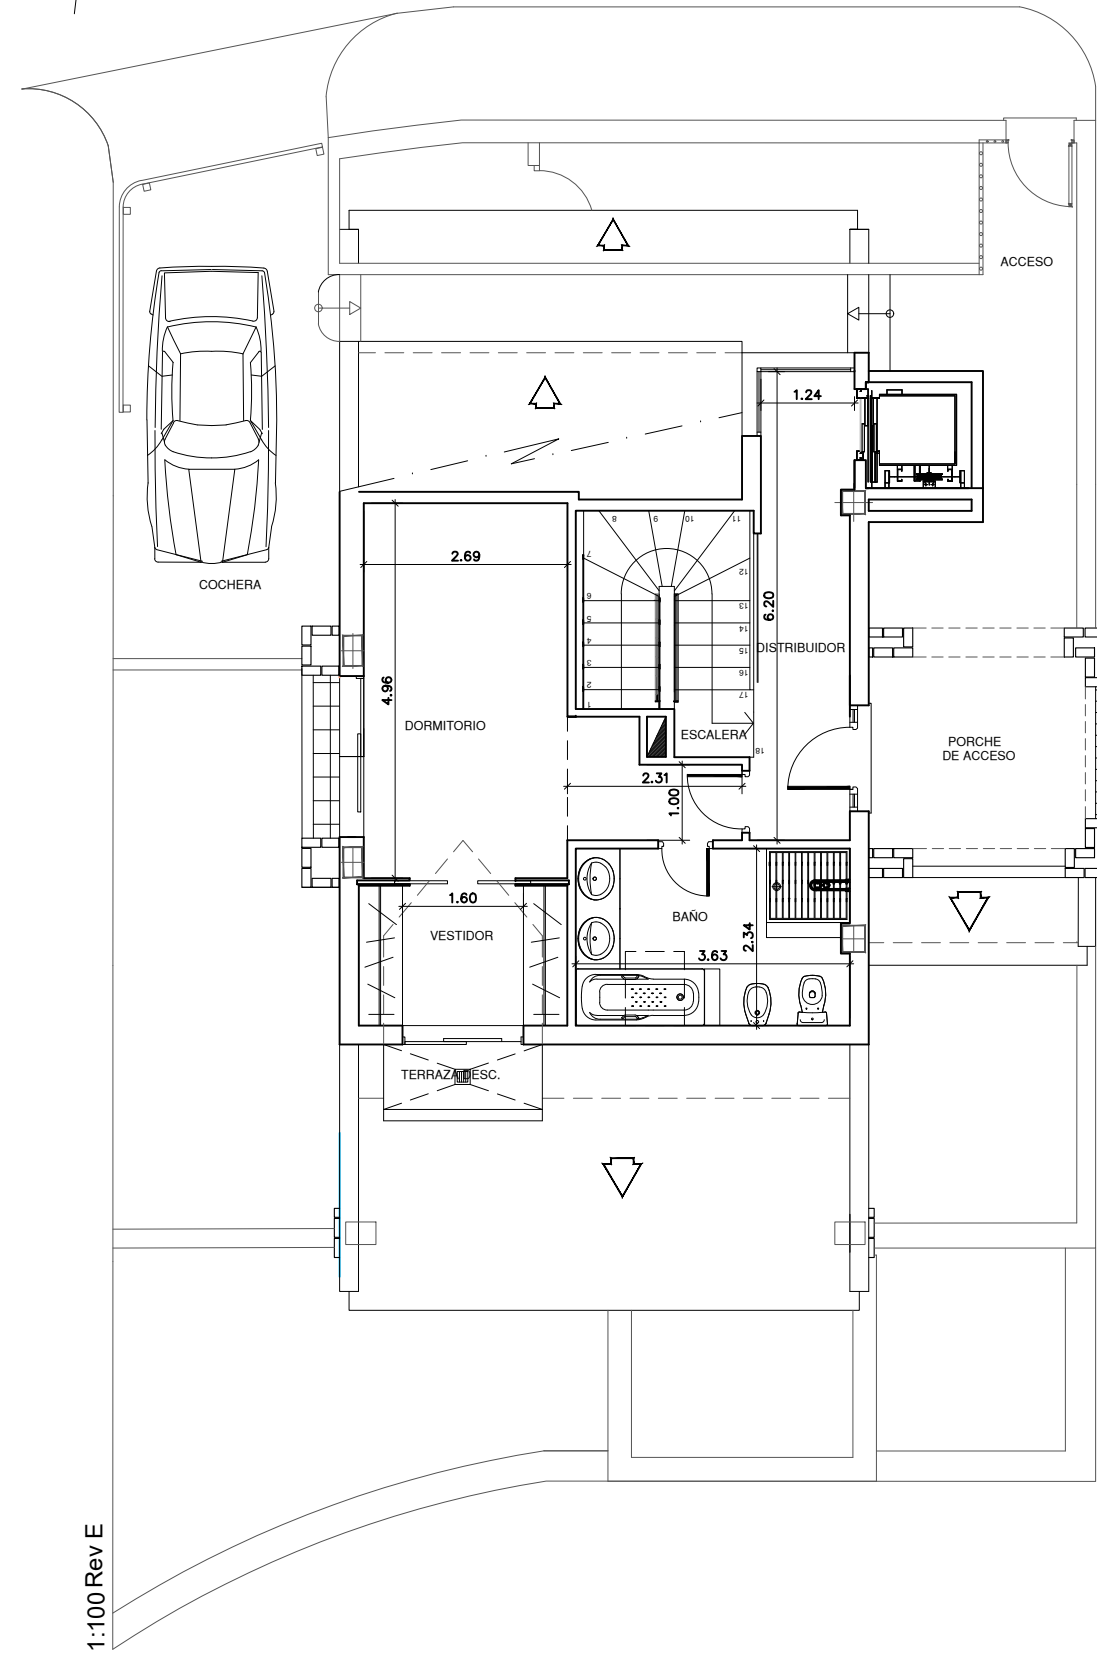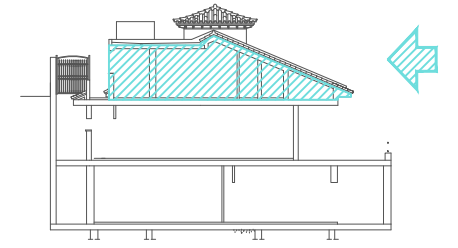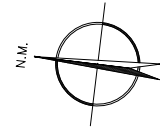




VILLA N°34
Nivel Superior

NOTA: EL EQUIPAMIENTO Y EL MOBILIARIO DEL PLANO SON SOLO ORIENTATIVOS NO ENTENDIENDOSE INCLUIDOS EN EL CONTRATO, SALVO LO INDICADO EXPLICITAMENTE EN LA MEMORIA DE CALIDADES.

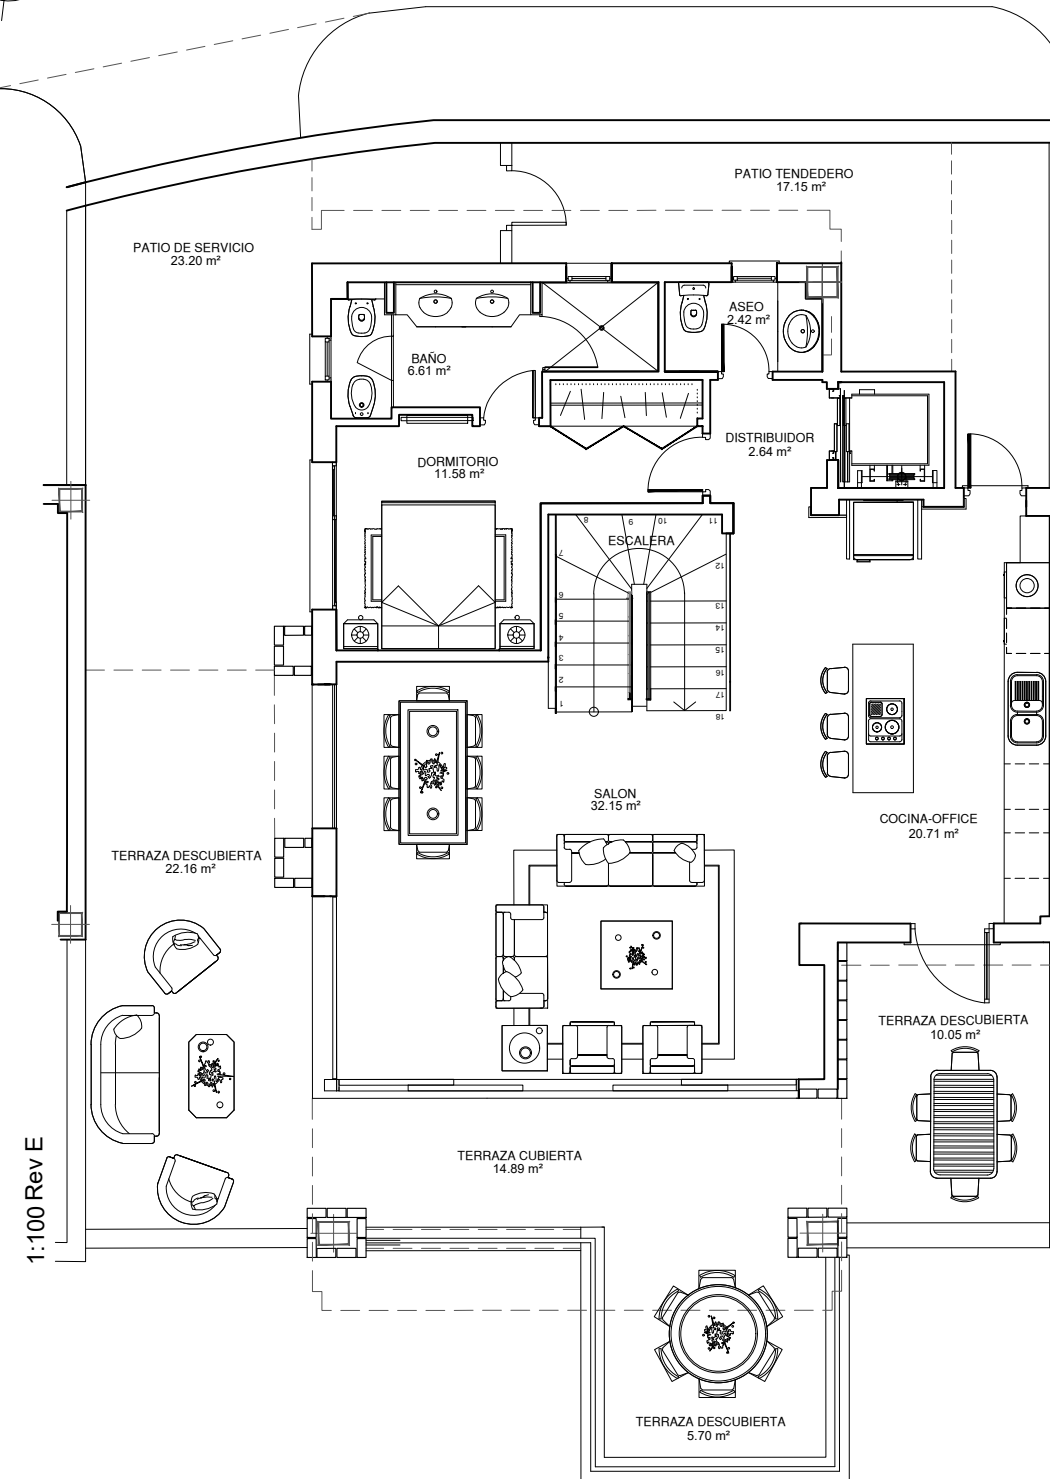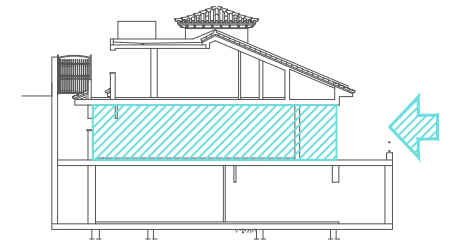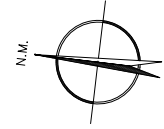



VILLA N°34
Nivel Medio

NOTA: EL EQUIPAMIENTO Y EL MOBILIARIO DEL PLANO SON SOLO ORIENTATIVOS NO ENTENDIENDOSE INCLUIDOS EN EL CONTRATO, SALVO LO INDICADO EXPLICITAMENTE EN LA MEMORIA DE CALIDADES.

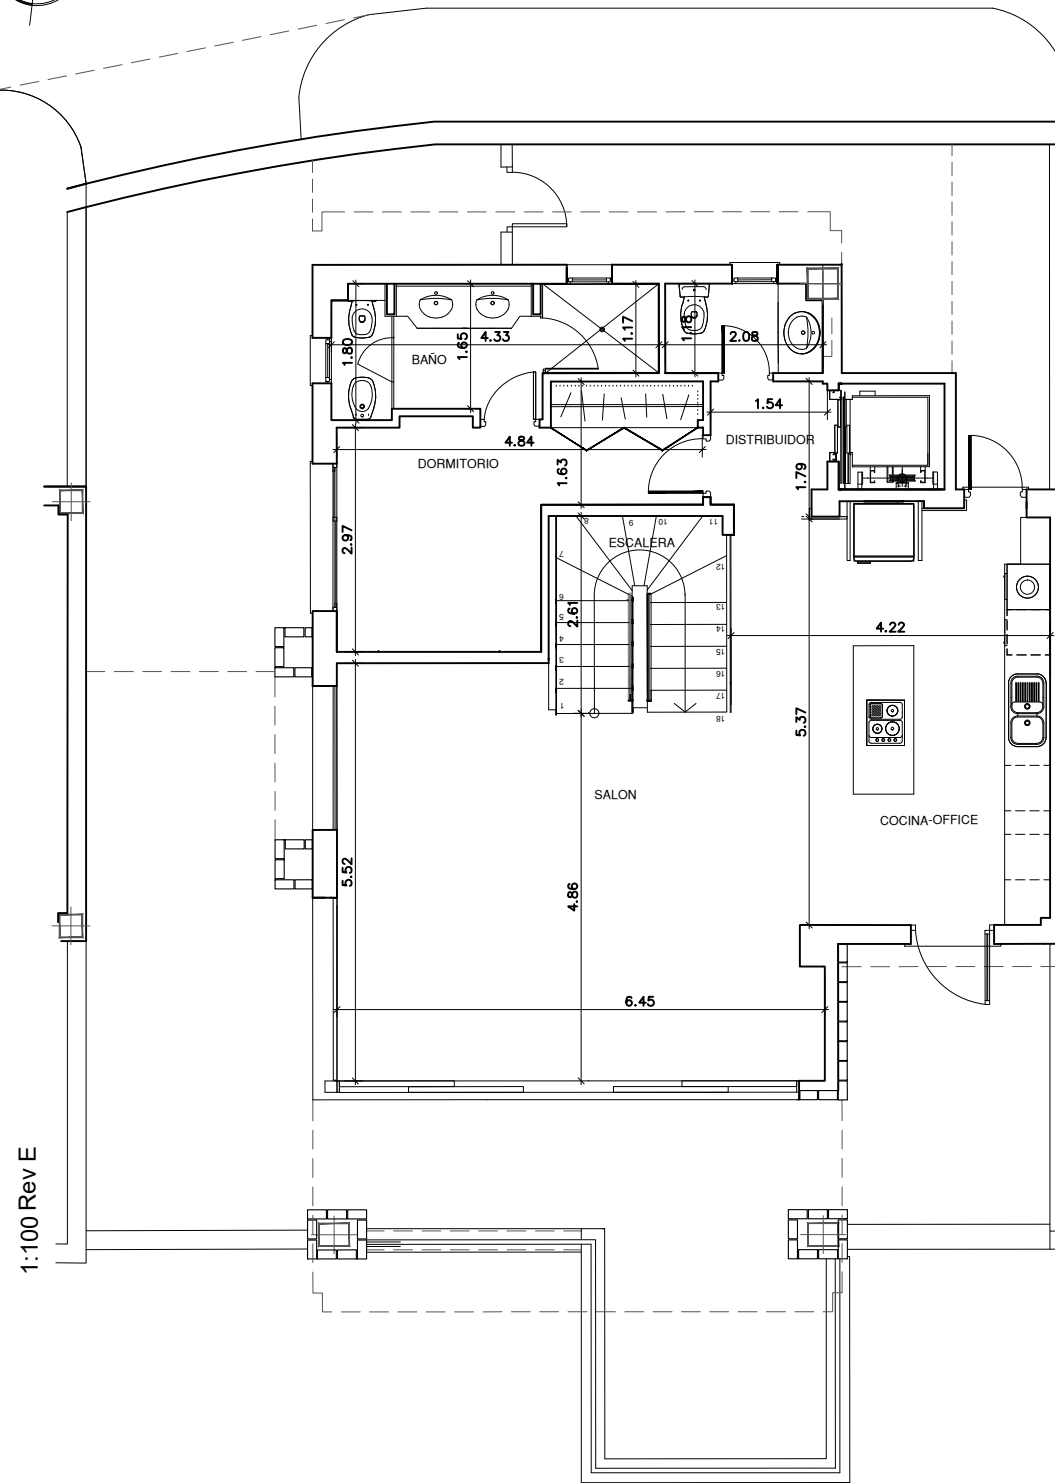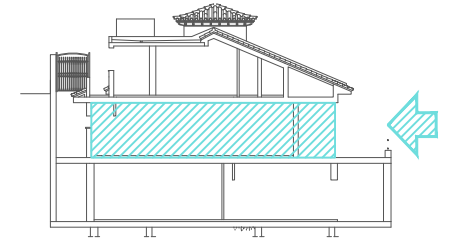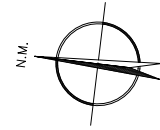


VILLA N°34
Nivel Medio

NOTA: EL EQUIPAMIENTO Y EL MOBILIARIO DEL PLANO SON SOLO ORIENTATIVOS NO ENTENDIENDOSE INCLUIDOS EN EL CONTRATO, SALVO LO INDICADO EXPLICITAMENTE EN LA MEMORIA DE CALIDADES.


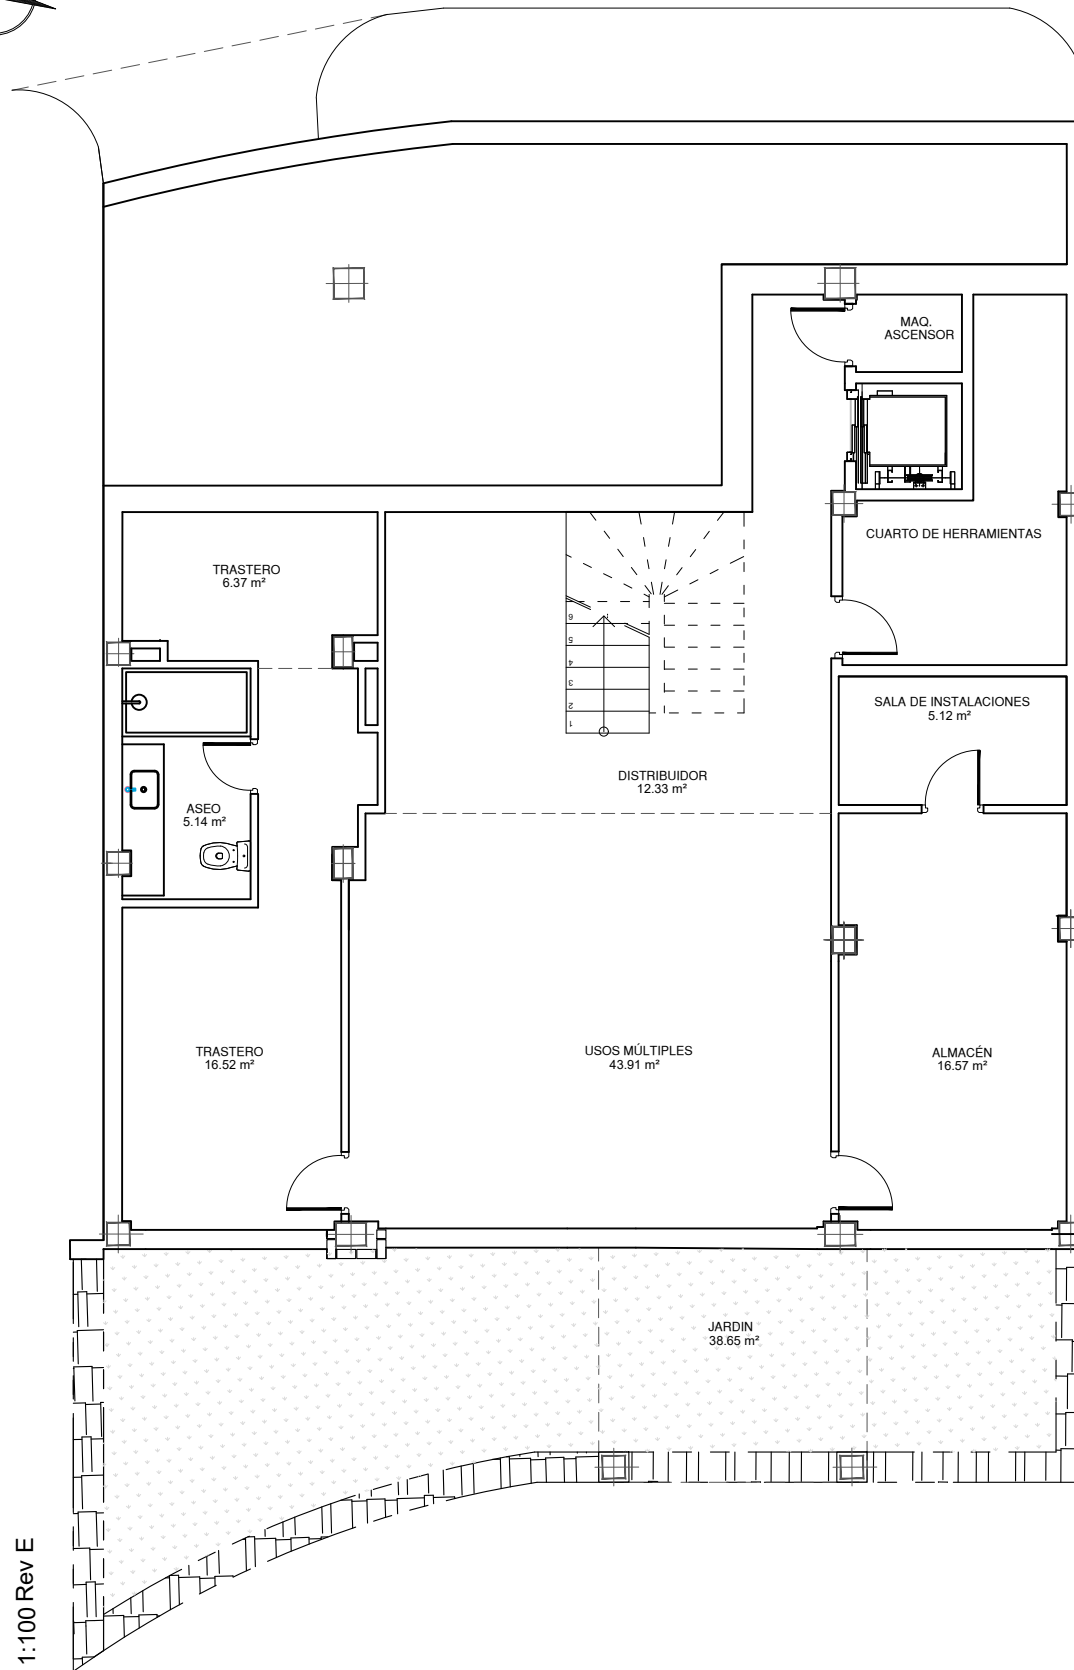
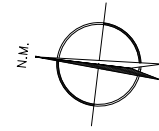


1:100 Rev E

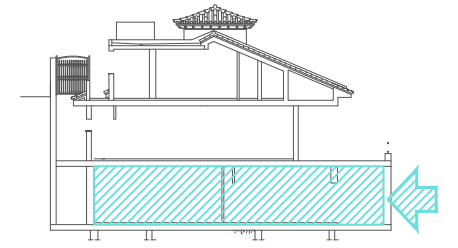

VILLA N°34
Nivel Inferior

NOTA: EL EQUIPAMIENTO Y EL MOBILIARIO DEL PLANO SON SOLO ORIENTATIVOS NO ENTENDIENDOSE INCLUIDOS EN EL CONTRATO, SALVO LO INDICADO EXPLICITAMENTE EN LA MEMORIA DE CALIDADES.

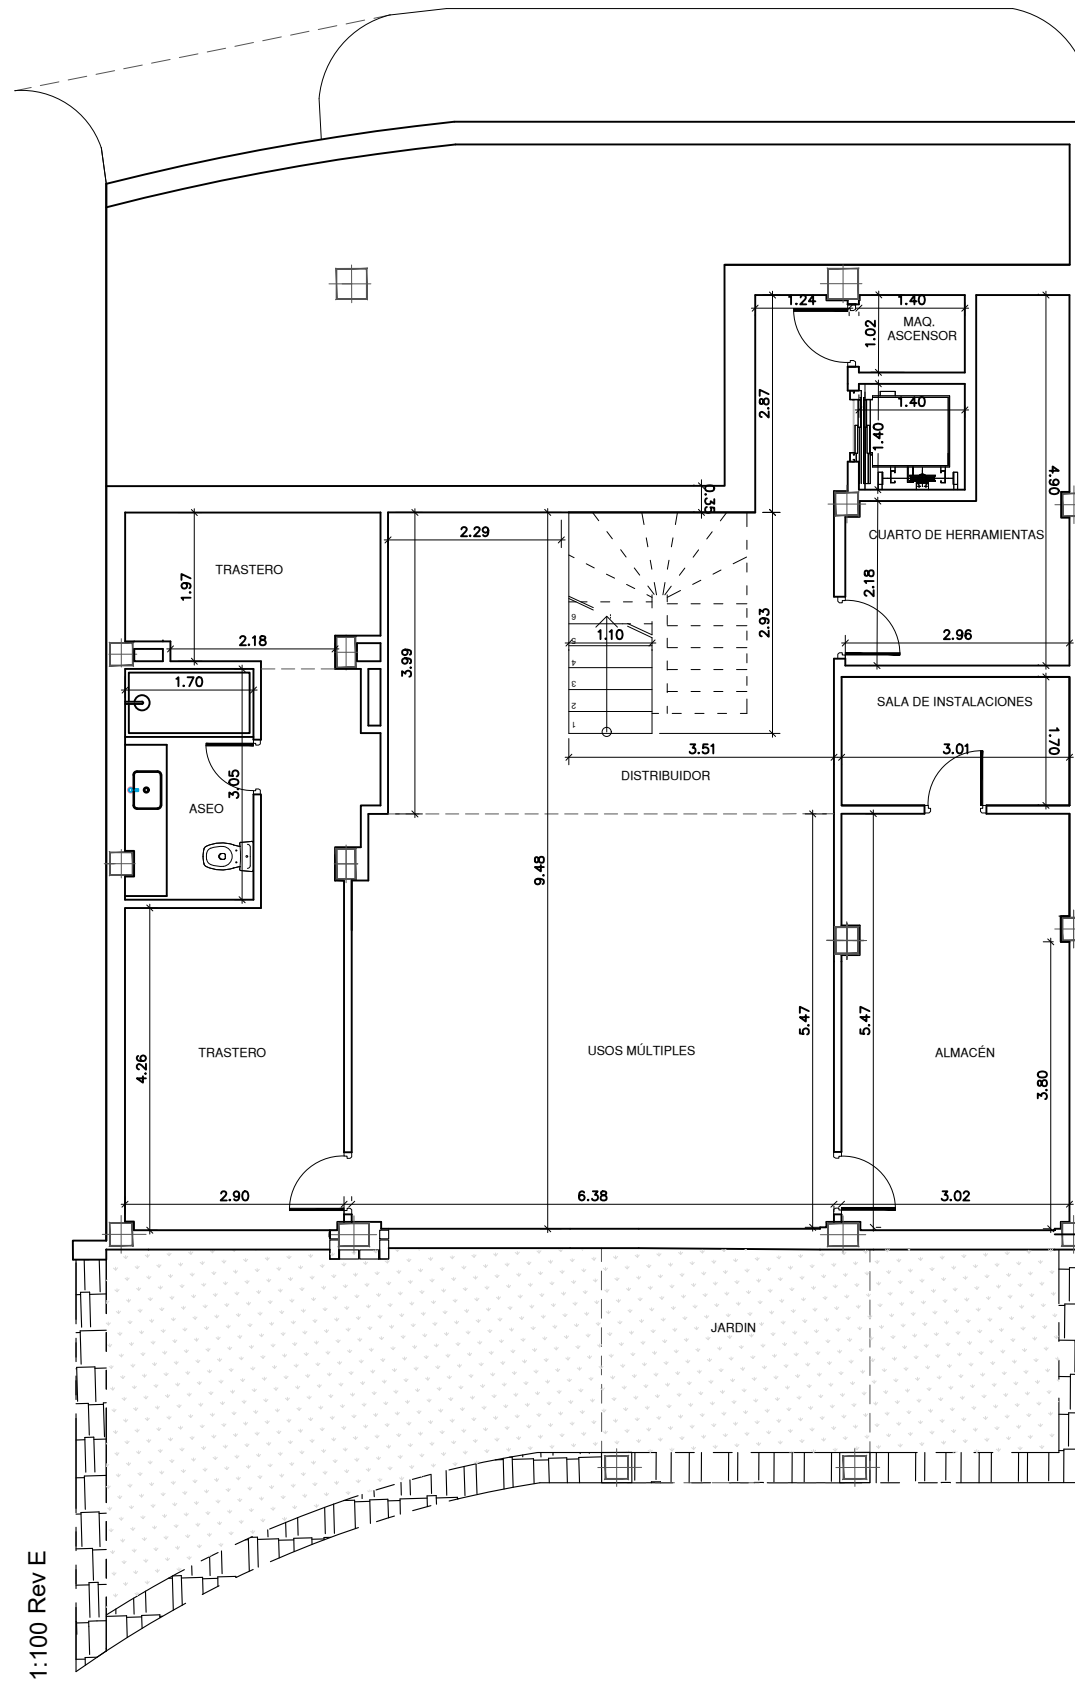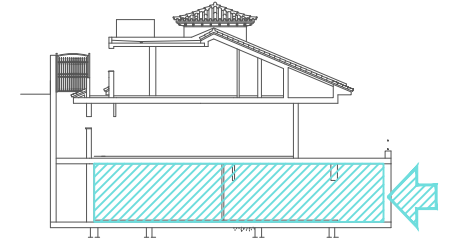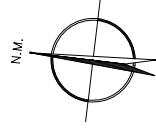

VILLA N°34
Nivel Inferior

NOTA: EL EQUIPAMIENTO Y EL MOBILIARIO DEL PLANO SON SOLO ORIENTATIVOS NO ENTENDIENDOSE INCLUIDOS EN EL CONTRATO, SALVO LO INDICADO EXPLICITAMENTE EN LA MEMORIA DE CALIDADES.