


#PUREDESIGN

# 610C

planta baja  
bloque6  
tipo C

2 dormitorios  
2 baños  
Terraza  
Superficie útil 86,90 m<sup>2</sup>

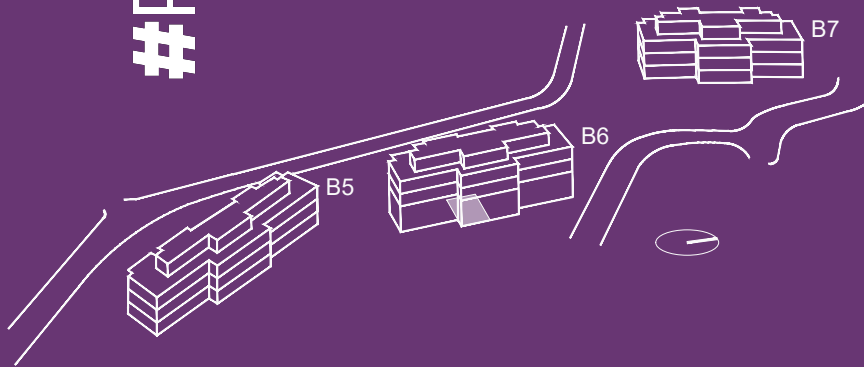

ipanema

by Kronos Homes



## SUPERFICIES APROXIMADAS

	Sup. de proyecto	Decreto 218/2005
Superficie útil interior	68,70 m <sup>2</sup>	
Superficie de terraza	18,20 m <sup>2</sup>	
Total superficie útil (incluye útil interior y útil terrazas)	86,90 m <sup>2</sup>	75,57 m <sup>2</sup>
Total superficie construida (incluye construida interior, de terrazas y zona común proporcional)	111,22 m <sup>2</sup>	89,33 m <sup>2</sup>

Versión: 11/06/2021

**KRONOS**  
HOMES

El presente plano es un avance de proyecto y es orientativo, no constituye documento contractual; sujeto a modificaciones por exigencias técnicas, jurídicas o administrativas derivadas de la obtención de todos los permisos y licencias reglamentarios, así como por necesidades constructivas o de diseño derivadas del desarrollo del proyecto y de la Dirección de Obra. Las superficies útiles tienen carácter provisional hasta la obtención de la correspondiente Licencia de Obras. La jardinería, el mobiliario urbano y el amueblamiento es ficticio, teniendo validez únicamente a efectos decorativos.

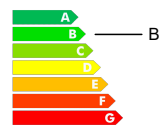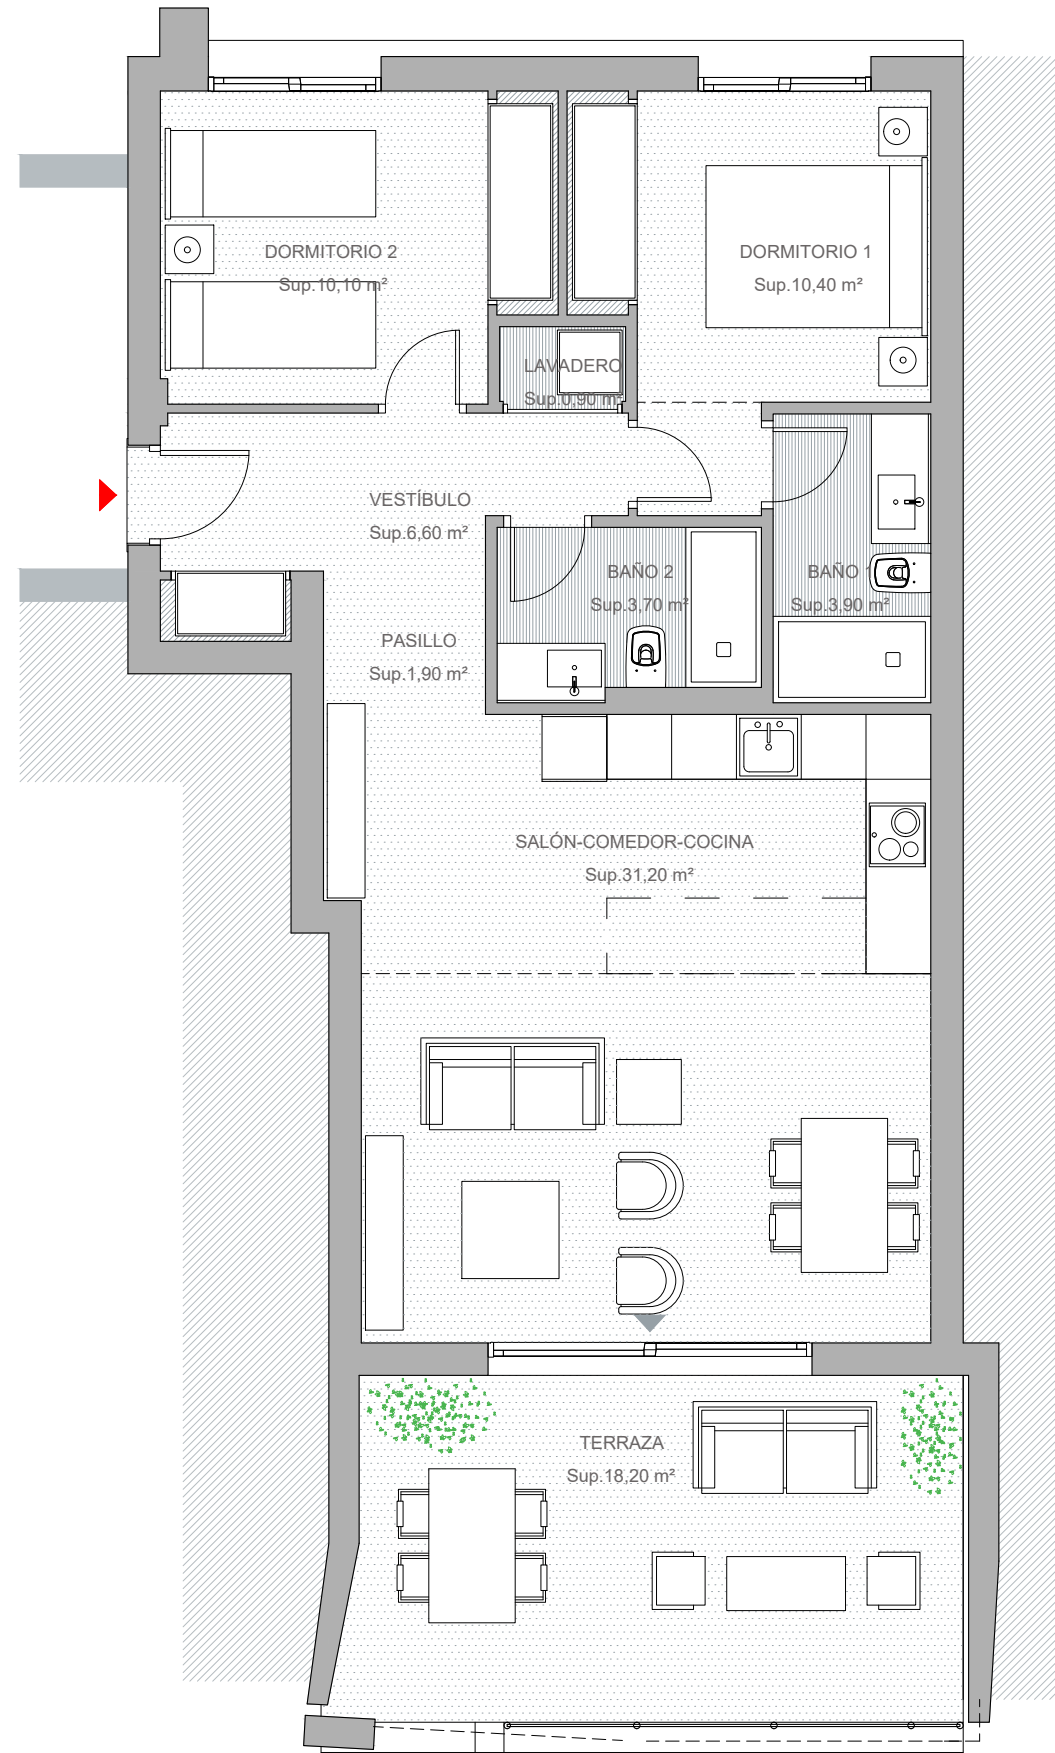

0 0,5 1 2m